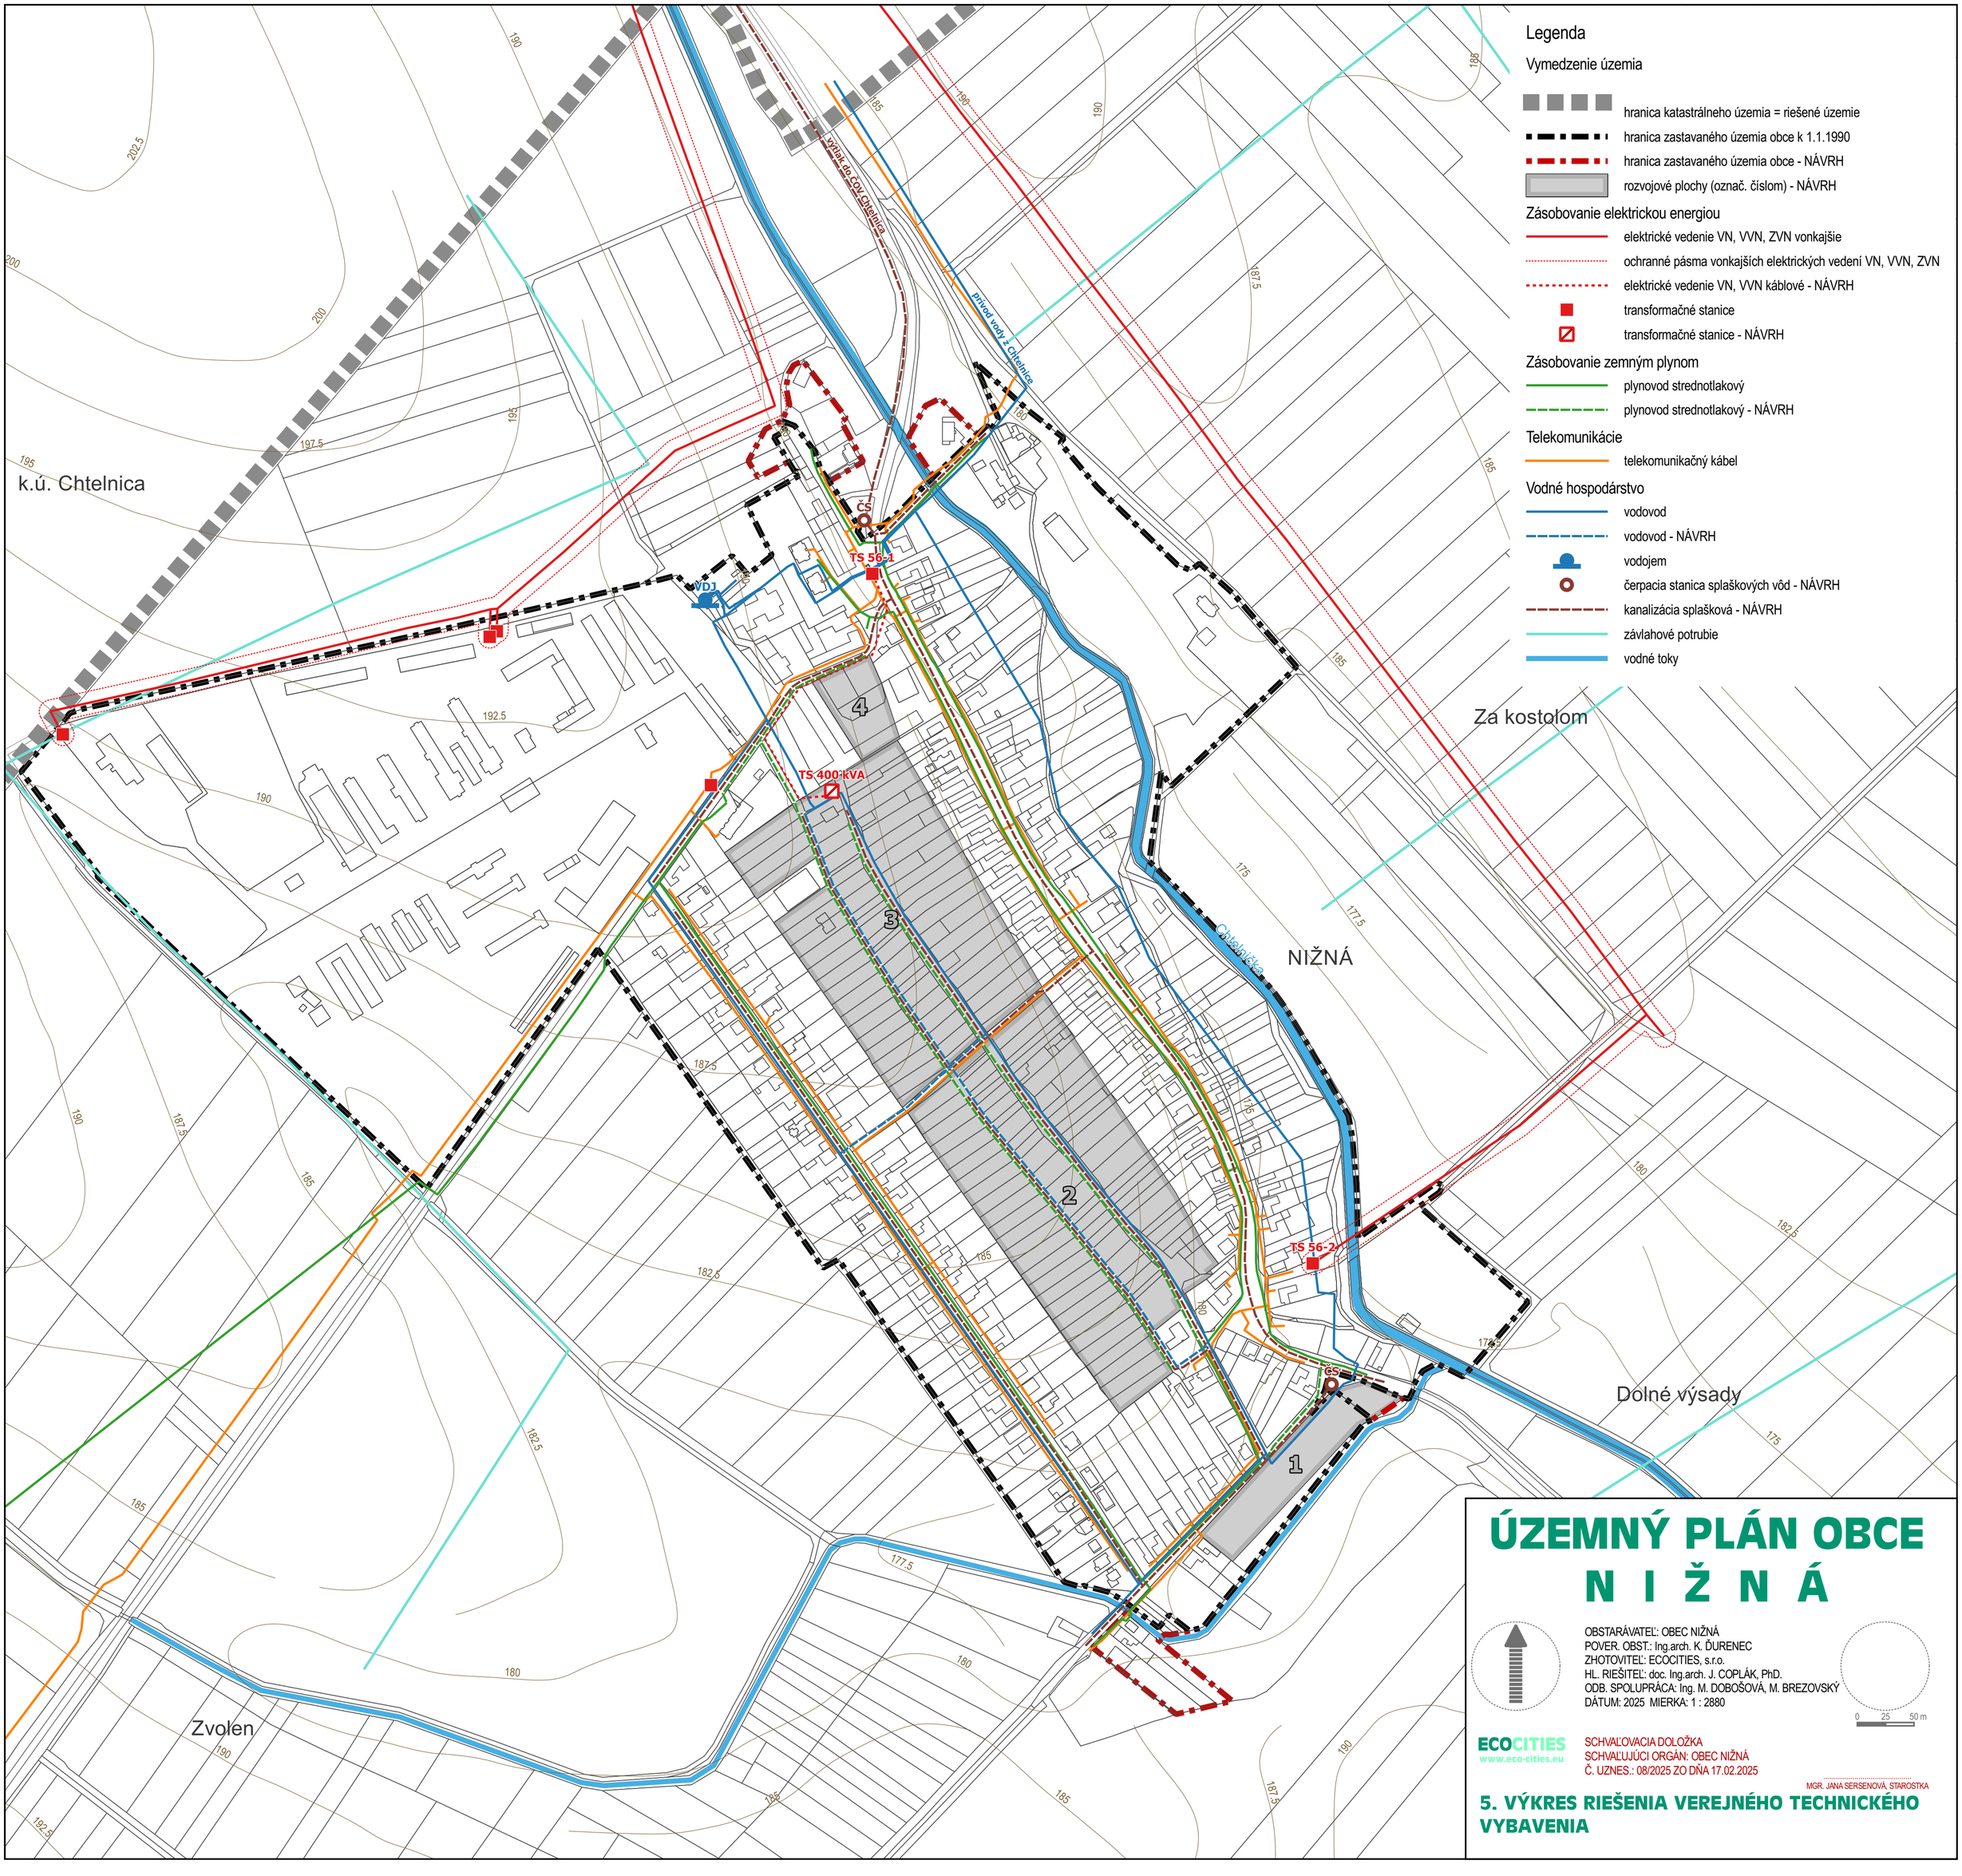

ÚZEMNÝ PLÁN OBCE N I Ž N Á

OBSTARÁVATEĽ: OBEC NIŽNÁ
POVER. OBST.: Ing.arch. K. ĎURENEC
ZHOTOVITEĽ: ECOCITIES, s.r.o.
HL. RIEŠITEĽ: doc. Ing.arch. J. COPLÁK, PhD.
ODB. SPOLUPRÁCA: Ing. M. DOBOŠOVÁ, M. BREZOVSKÝ
DÁTUM: 2025 MIERKA: 1 : 2880

0 25 50 m

ECOCITIES
www.eco-cities.eu

SCHVAĽOVACIA DOLOŽKA
SCHVAĽUJÚCI ORGÁN: OBEC NIŽNÁ
Č. UZNES.: 08/2025 ZO DŇA 17.02.2025

MGR. JANA SERSENOVÁ, STAROSTKA

5. VÝKRES RIEŠENIA VEREJNÉHO TECHNICKÉHO VYBAVENIA